 


 




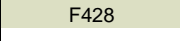
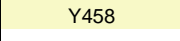
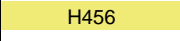
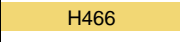
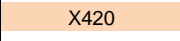
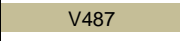
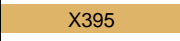
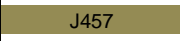

 


SIILI 8 KORTERITE SISEVIIMISTLUSMATERJALID

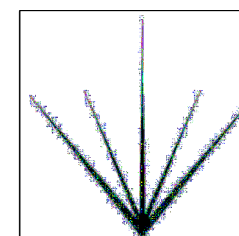
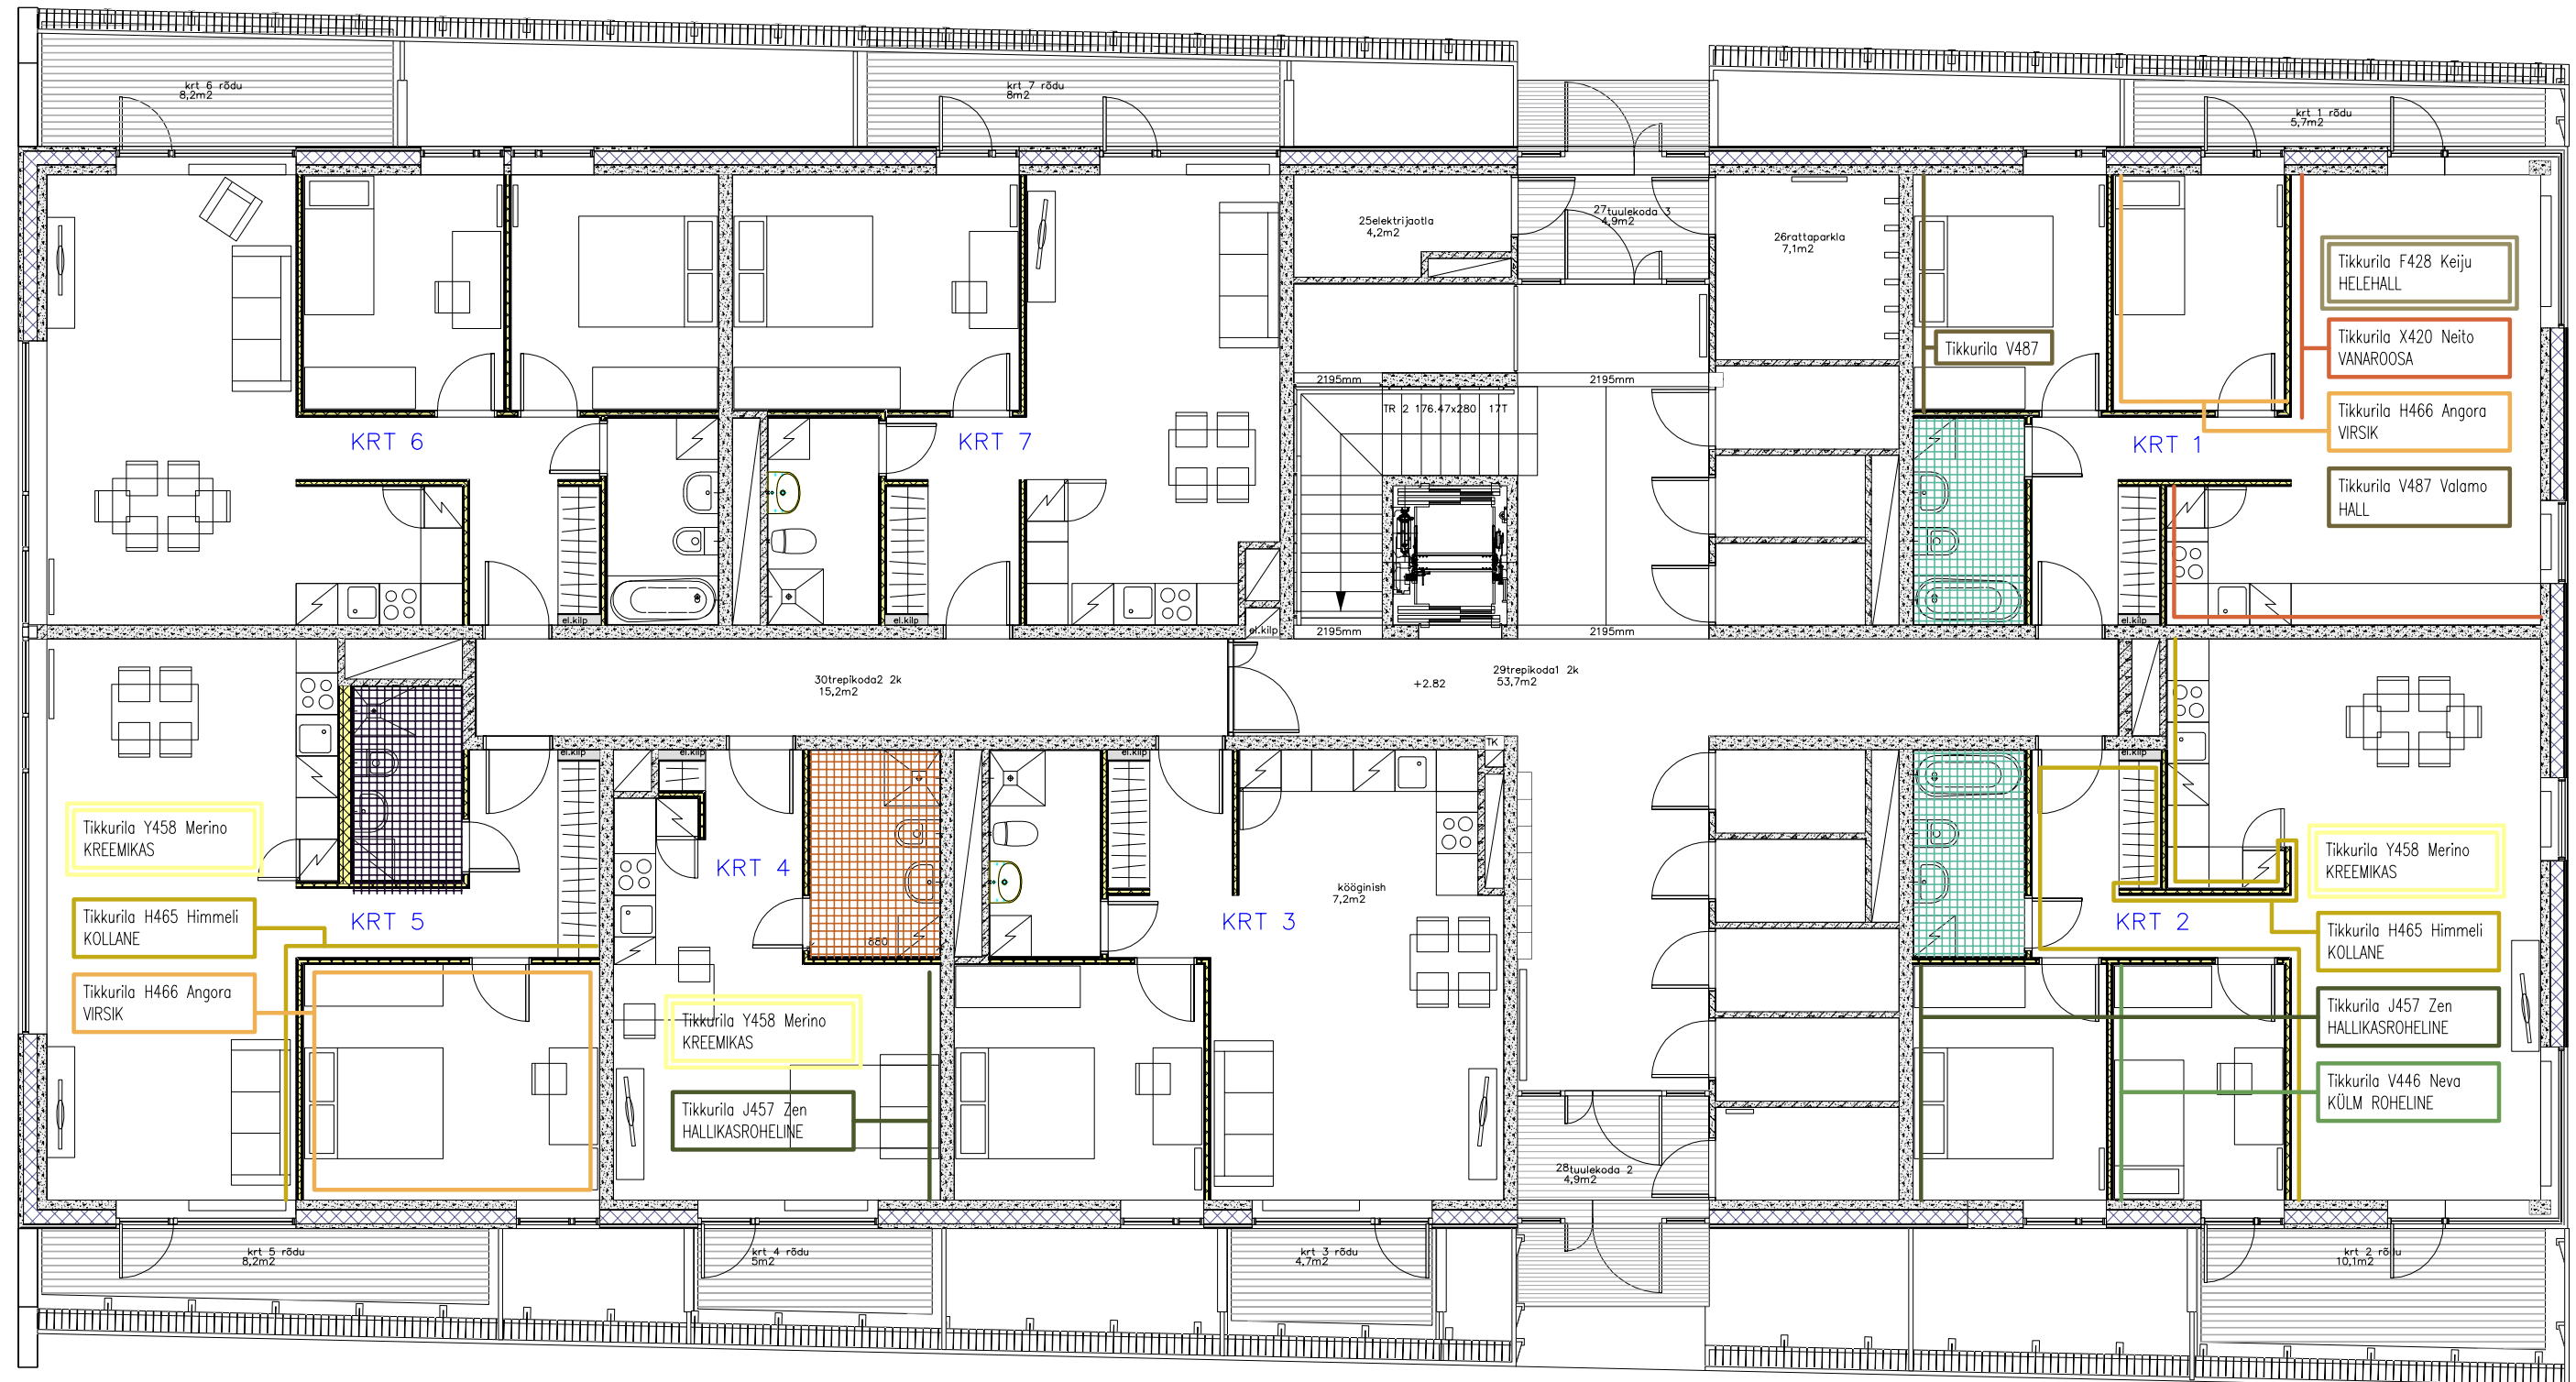
	krtn.	parkett	põrandaplaat	Seinaplaat+joonise nr	põhitoon	värv 1	värv 2	värv 3	värv 4
I	1.	City		L-P1	F428	H466	X420	V487	
	2.	City		L-P3	F428	H456	J457	V466	
	4.	City		L-P4	Y458	J457			
	5.	Town		L-P5	Y458	H456	H466		
	10.	California		L-P3	F428	H466	X420	V487	
II	11.	City		L-P6	Y458	X420	X395		
	14.	City		L-P5	F428	J457			
	17.	California		L-P7	Y458	J457			
III	19.	Town		L-P5	Y458	H456	X395		
	21.	California		L-P8	F428	J457	V487		
	22.	California		L-P1, L-P2	Y458	H456	X395	J457	V466
	25.	City		L-P9	Y458	V487			
IV	26.	California		L-P1	Y458	H456	J457		
	27.	City		L-P10	F428	H466	X395		
	28.	City		L-P11	F428	X420	V487		
	31.	California		L-P3	F428	V451	V466		
	33.	City		L-P9	Y458	V466			
V	37.	Town		L-P5	Y458	J457			
	38.	City		L-P1, L-P2	Y458	V487	H466	H456	
	40.	California		L-P1	F428	V451	V466	J457	
	44.	City		L-P11	Y458	H456	V487		
VI	45.	Town		L-P5	F428	X420			
	48.	City		L-P12	Y458	X395	V487		

P A R K E T T		HF tamm Country valge mattlakk 3-lipiline
		Boen Tamm Town matt lakk 1-lipiline
		Boen Tamm California pähkli matt lakk 3-lipiline

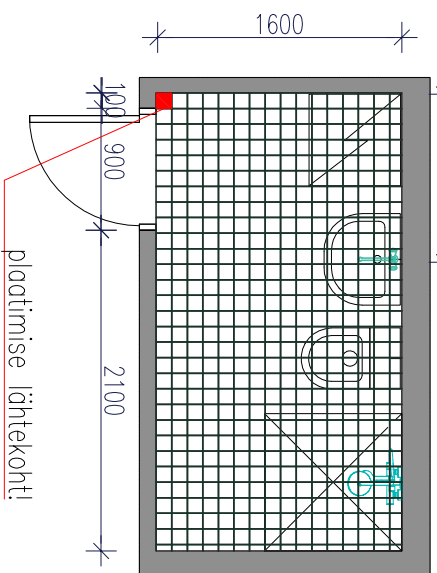
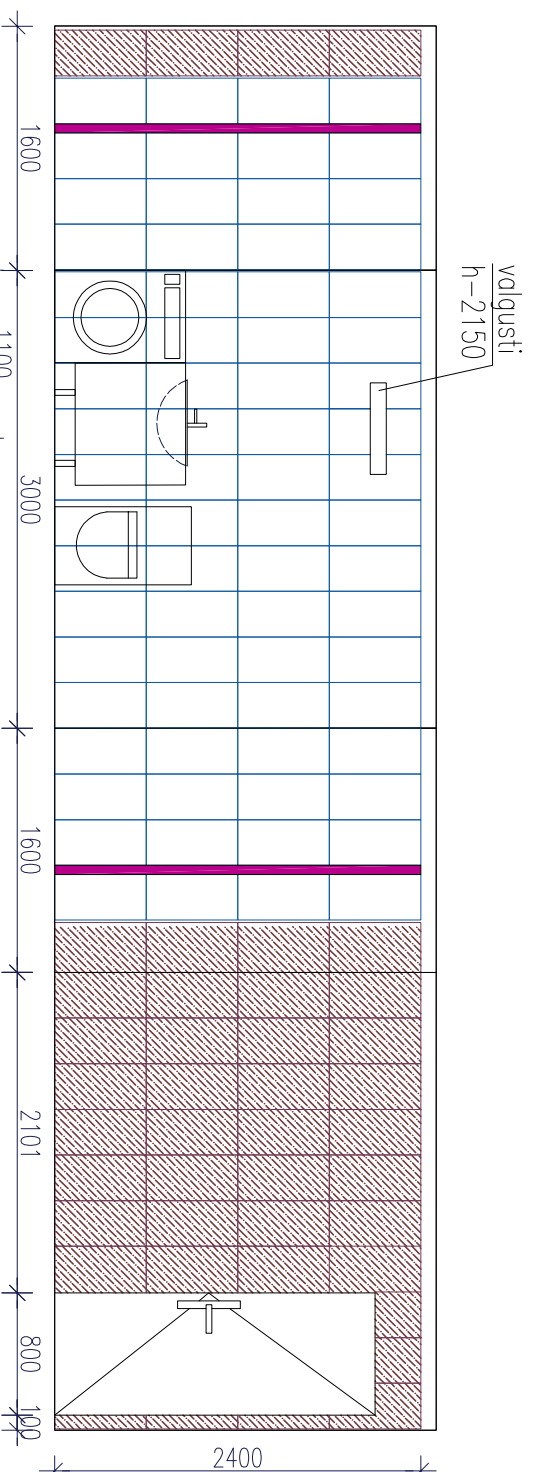
P Ö P L A A T		10x10 Caldero White matt	S E P L A A T		Soft Ornament-seeria
		10x10 Moca			Orisa-seeria
					Metallic-seeria

S E I N T E V Ä R V I T O N I D		F428	helehall-F428 Ketju	T I K K U R I L A V Ä R V I K A A R T
		Y458	kreem-Y458 Merino	
		H456	kollane-H456 Himmeli	
		H466	kakao-H466 Angora	
		X420	vanaroosa-X420 Neito	
		V487	hall-V487 Valamo	
		X395	liivakarva-X395 Playa	
		J457	khaki-J457 Zen	
		V451	ollivileht-V451 Oliivilehto	
	V466	roheline-V446 Neva		

1.korrus



OBJEKT:	Korterelamu Siili 8, Tartu	FAILI NIMI:	Siili 8-sise
JOONIS:	Seinte viimistluskeemid korteritele 1,2,4,5	KUUPÄEV:	19.06.2014
TELLIJA:	Tartu Real Estate OÜ	MÕÖT:	M 1:100
KOOSTAS:	ULVI LÕHMUS	STAADIUM:	SA
ELUVIS OÜ:	reg.nr.11603345; 23.03.09 Kooli 6 Tartu 50409 tel.: 5 185 581	LEHT:	L-1



ker.plaat 297x598 OP011-004-1 valge metallik (Noto viimistlussalong)

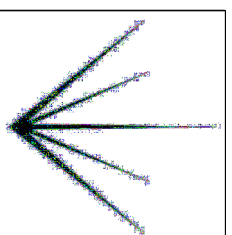
ker.plaat 297x598 OP011-010-1 hõbe metallik

ker.dekooorplaat 60x598 Zebra OD011-017 must klaasdekoor

ker.plaat 100x100 Moca

seinovuuk 1,5 mm heledal pinnal-helehall, tumedal pinnal tumehall
 põrandavuuk 1,5 mm tumehall

KRT 5
KRT 14
KRT 19
KRT 37
KRT 45



OBJEKT: Korterealamu Siili 8, Tartu

JOPINIS: Vannihoa plaatimiskeem korteritele 5,14,19,37,45

TELLUJA: Tartu Real Estate OÜ

KOOSTAJAS: ULVILÕHMUS

ELUVIS OÜ reg.nr.11603345;23.03.09 Kooll 6 Tartu 50409 tel.: 5 185 581

FAILI NIMI:
Siili 8-sise

KUUPÄEV

19.06.2014

MÕDT:

M 1:50

STAADIUM

SA

LEHT

L-P5